


Pianta Piano Terra

Scala 1:100

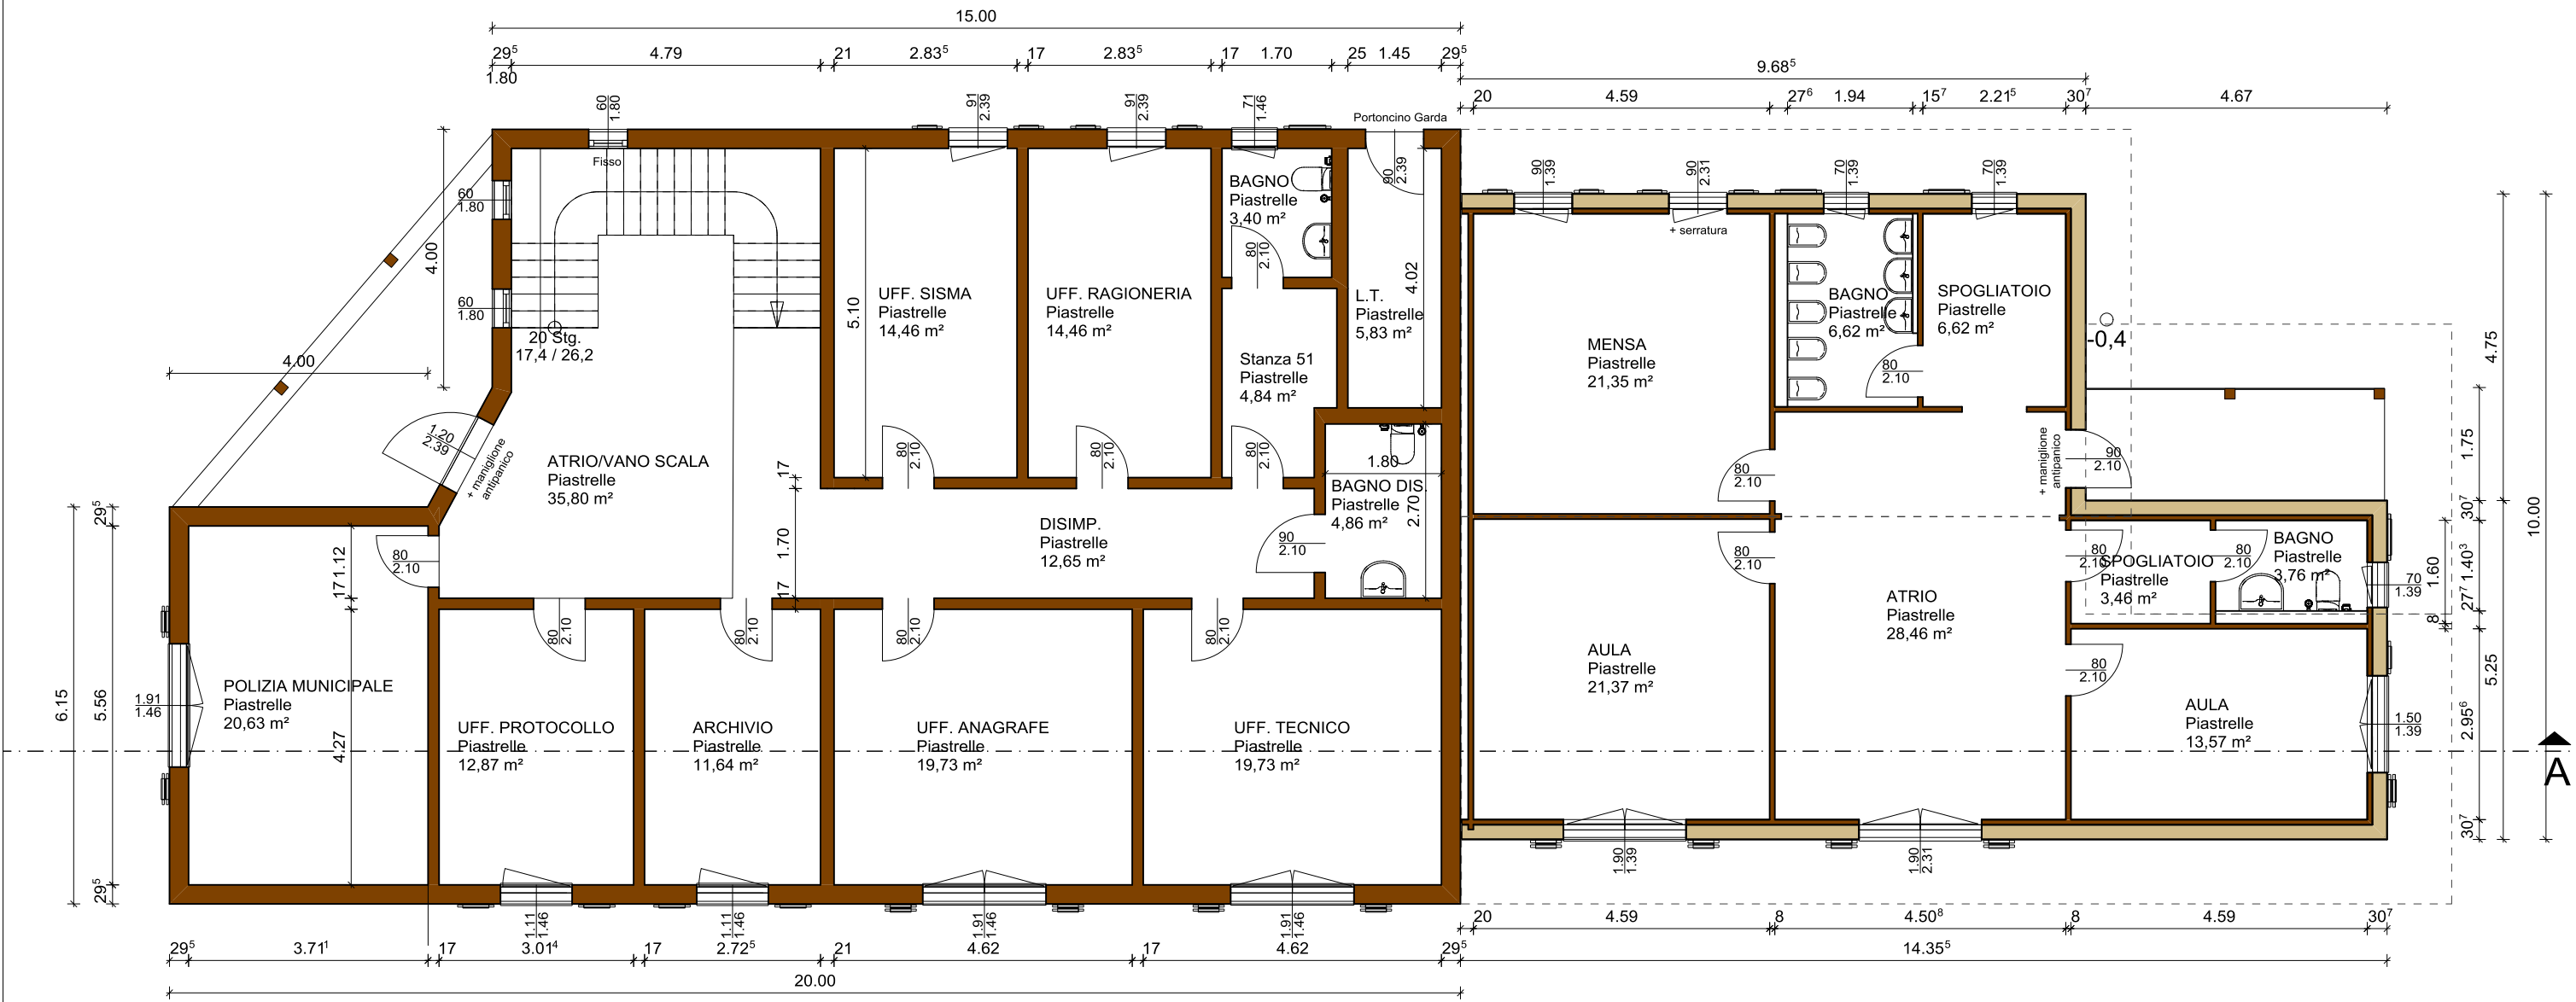

Casablanca + Residenz

Indice: 01

Progettista: Geom. Luca Isacchini 15/07/2015

Committente:

loc. COMUNE DI MONTEREALI (AQ)


Cantiere:


RESIDENZ


PASSIONE LEGNO


Pianta Piano Superiore


Scala 1:100

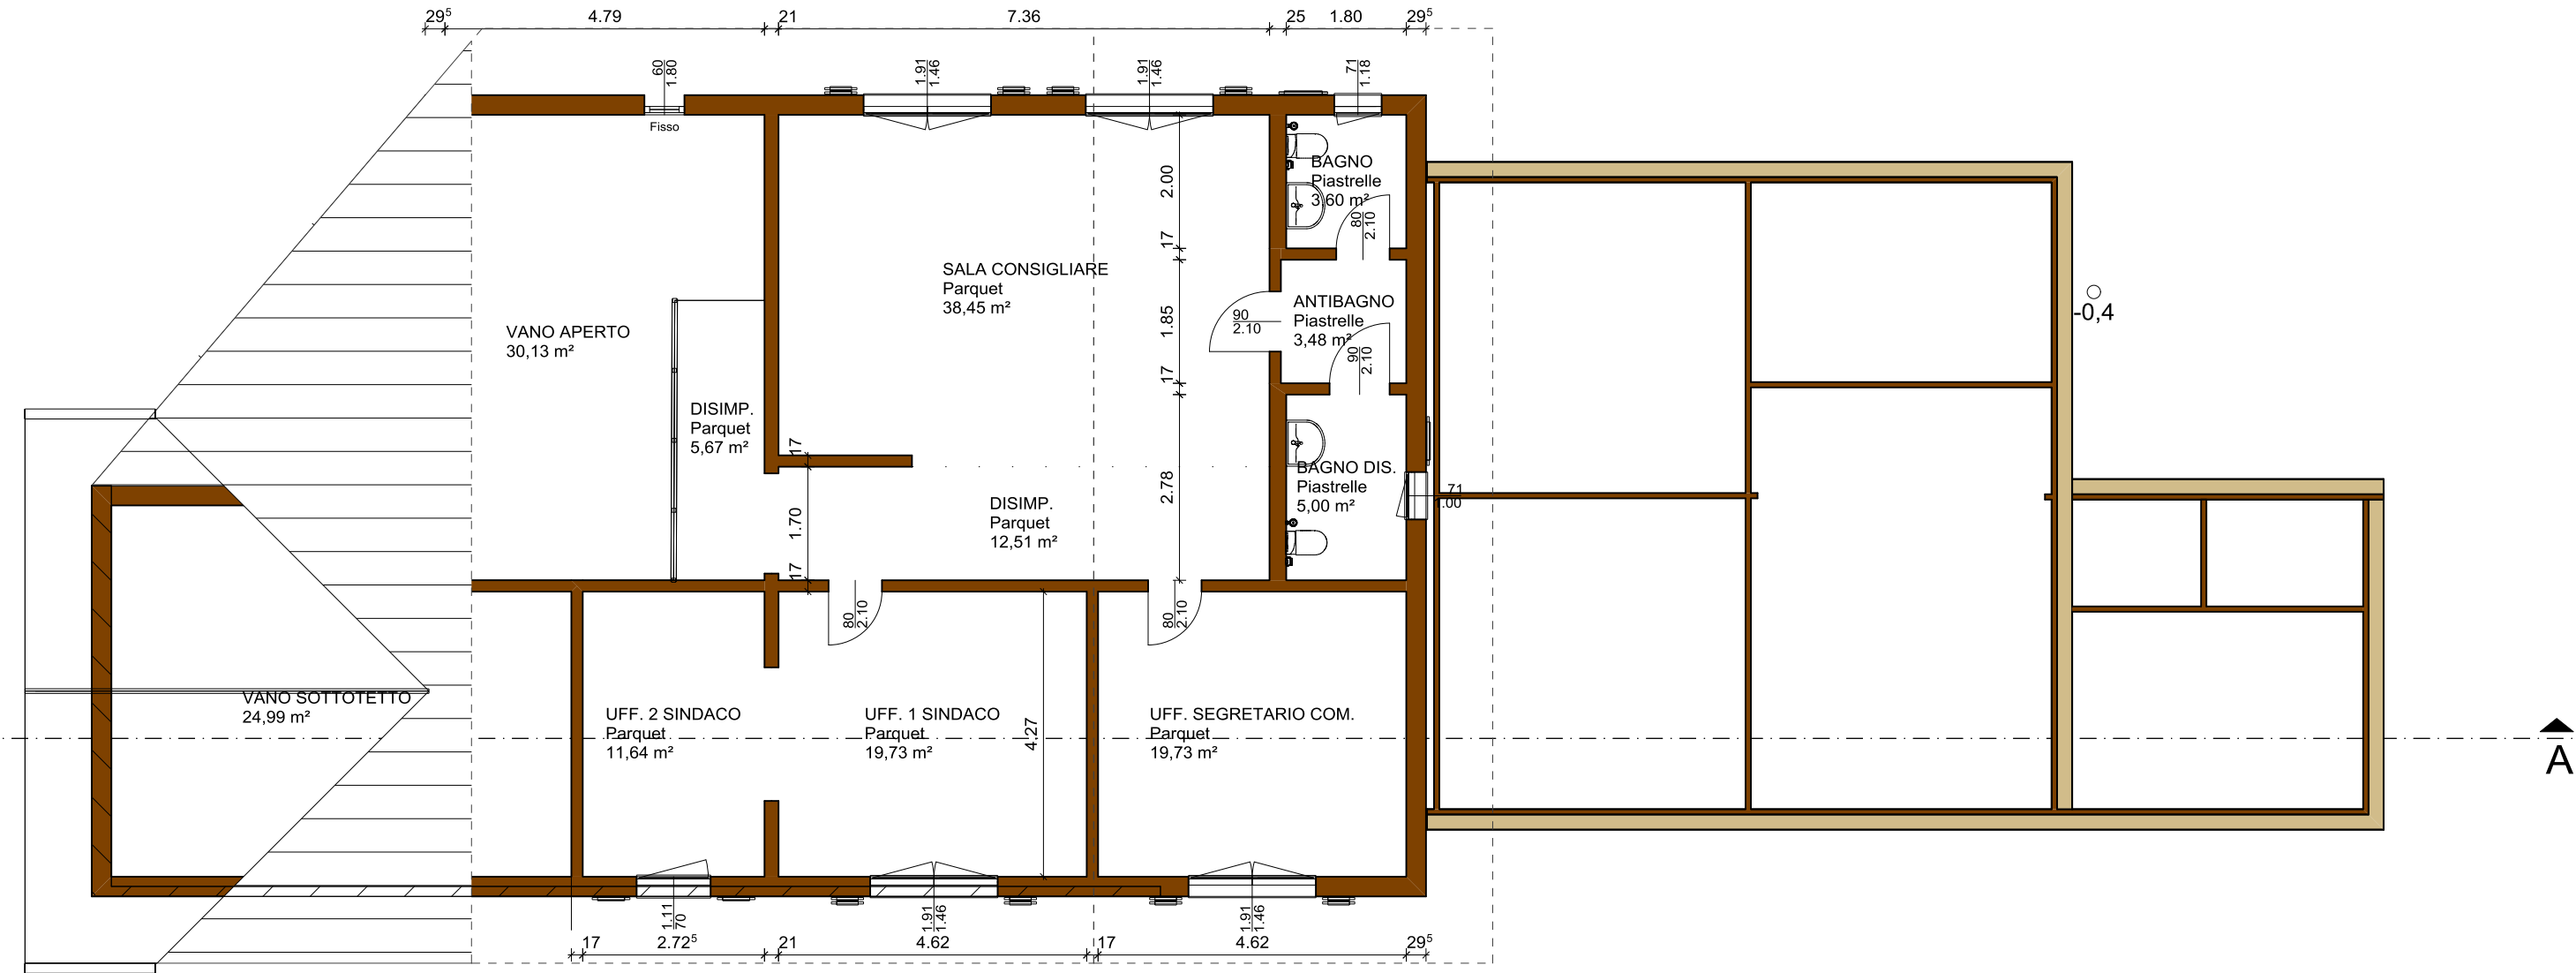

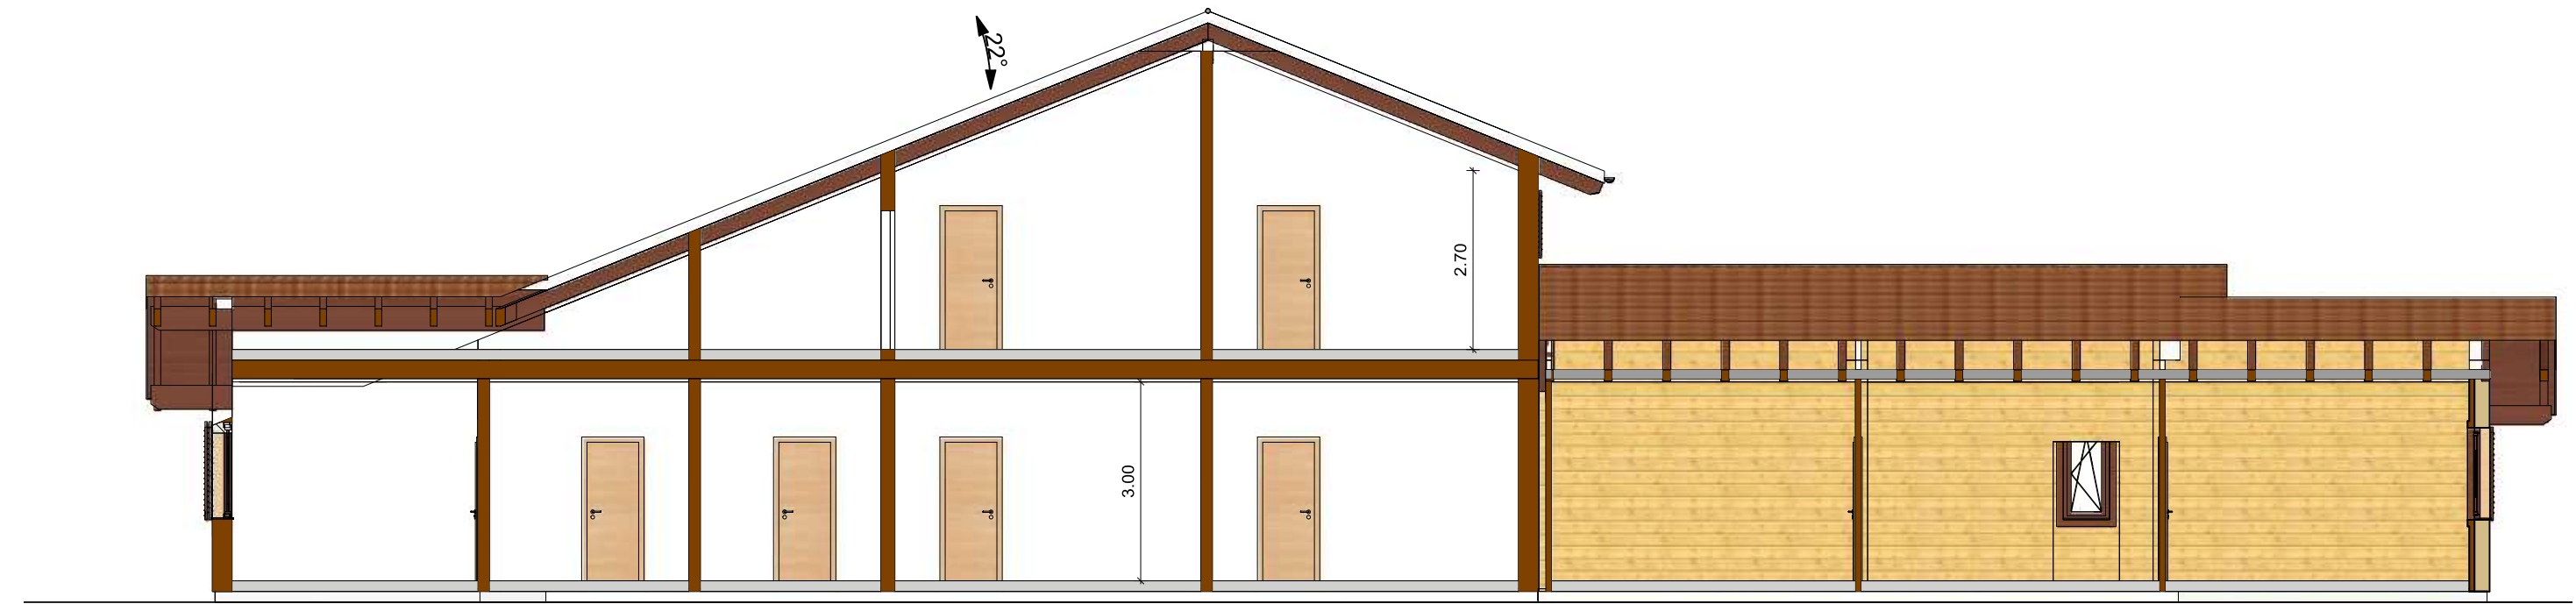

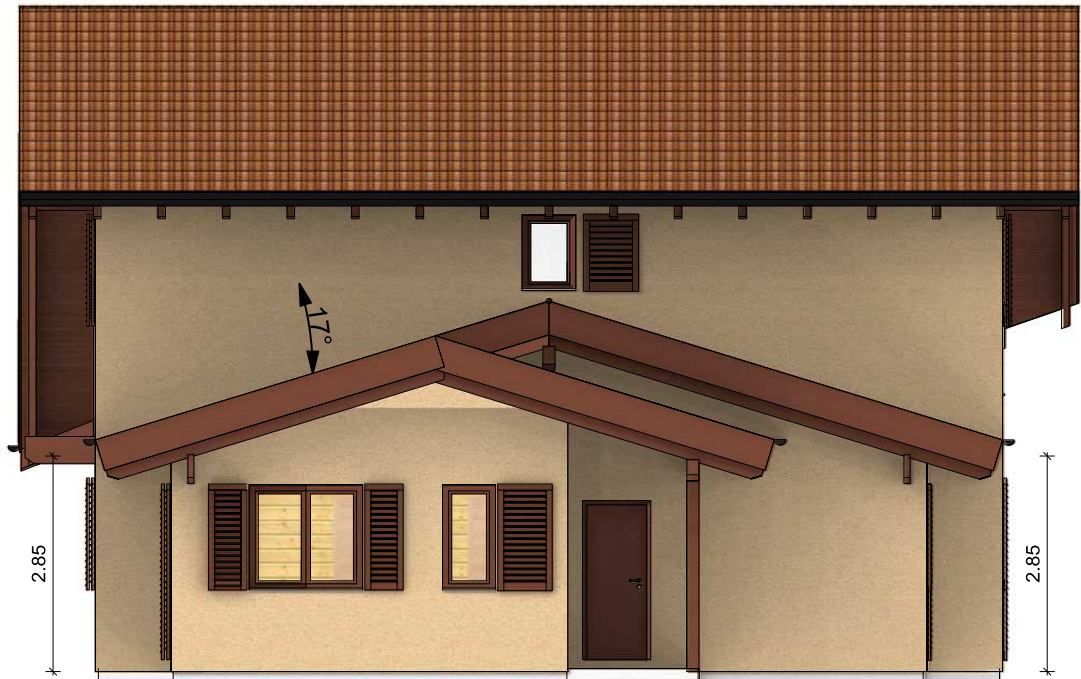

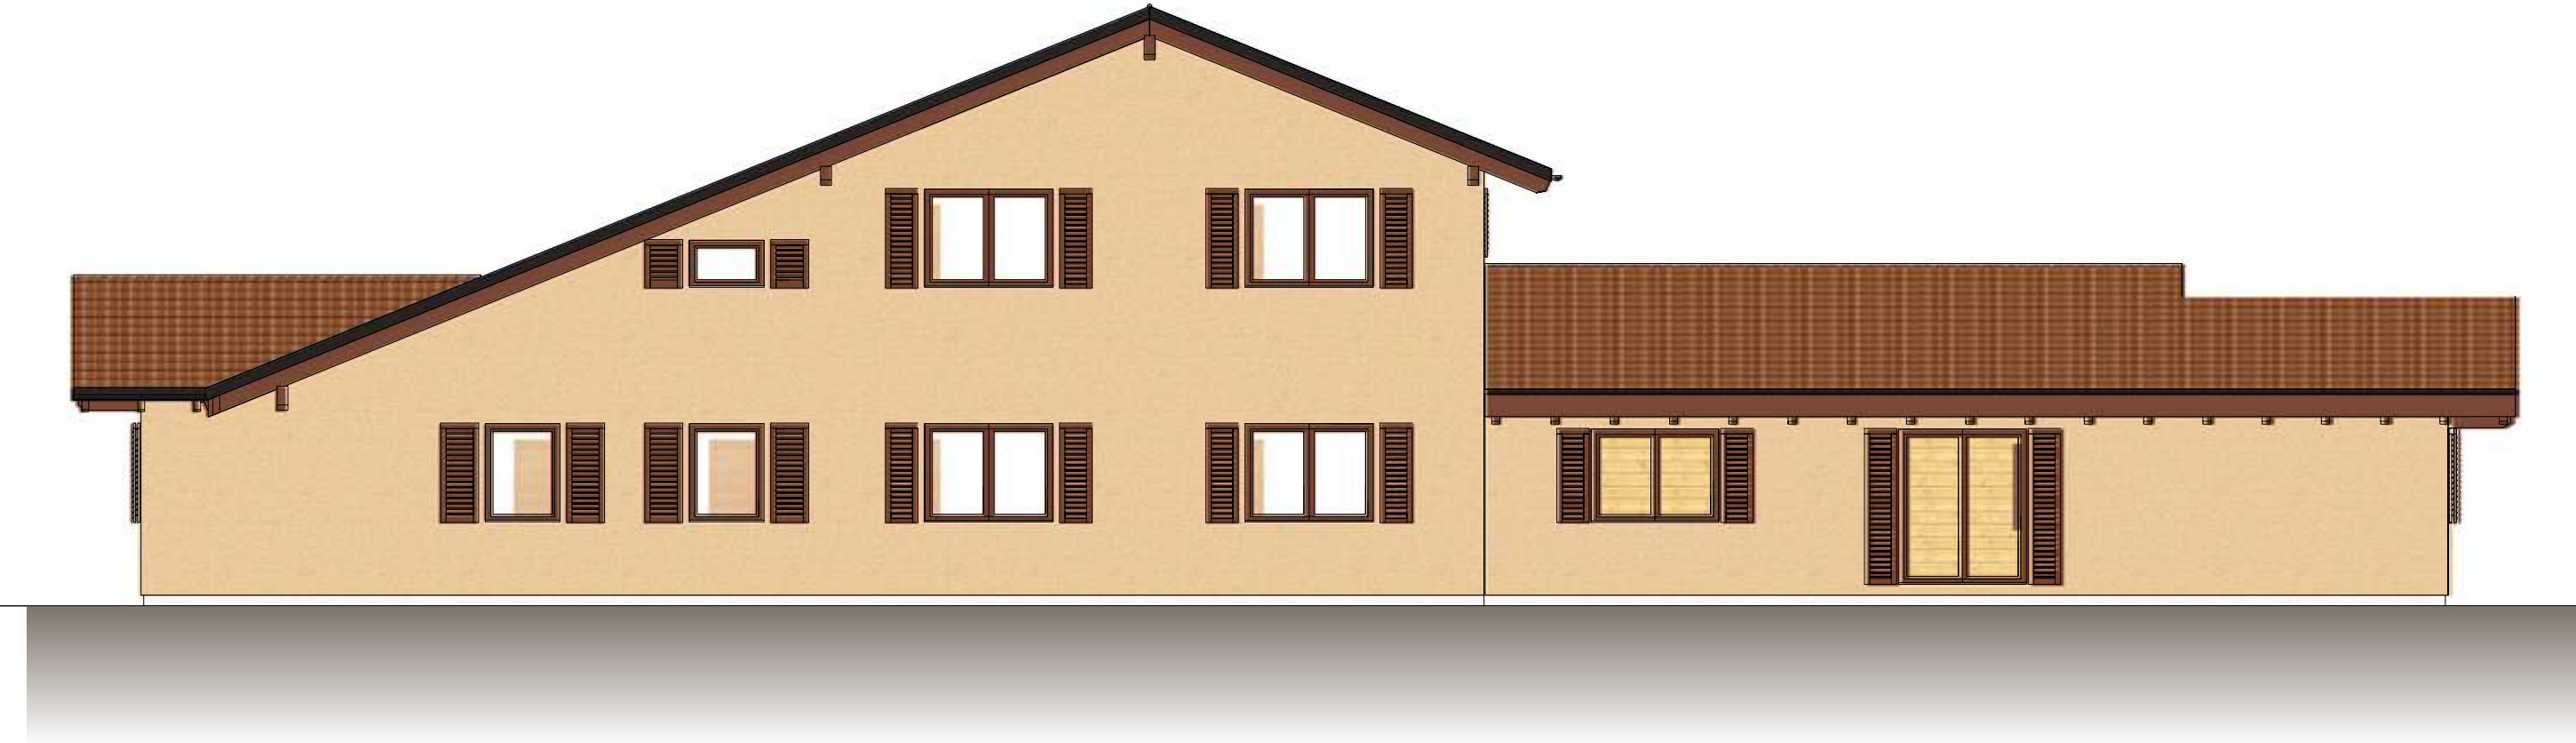

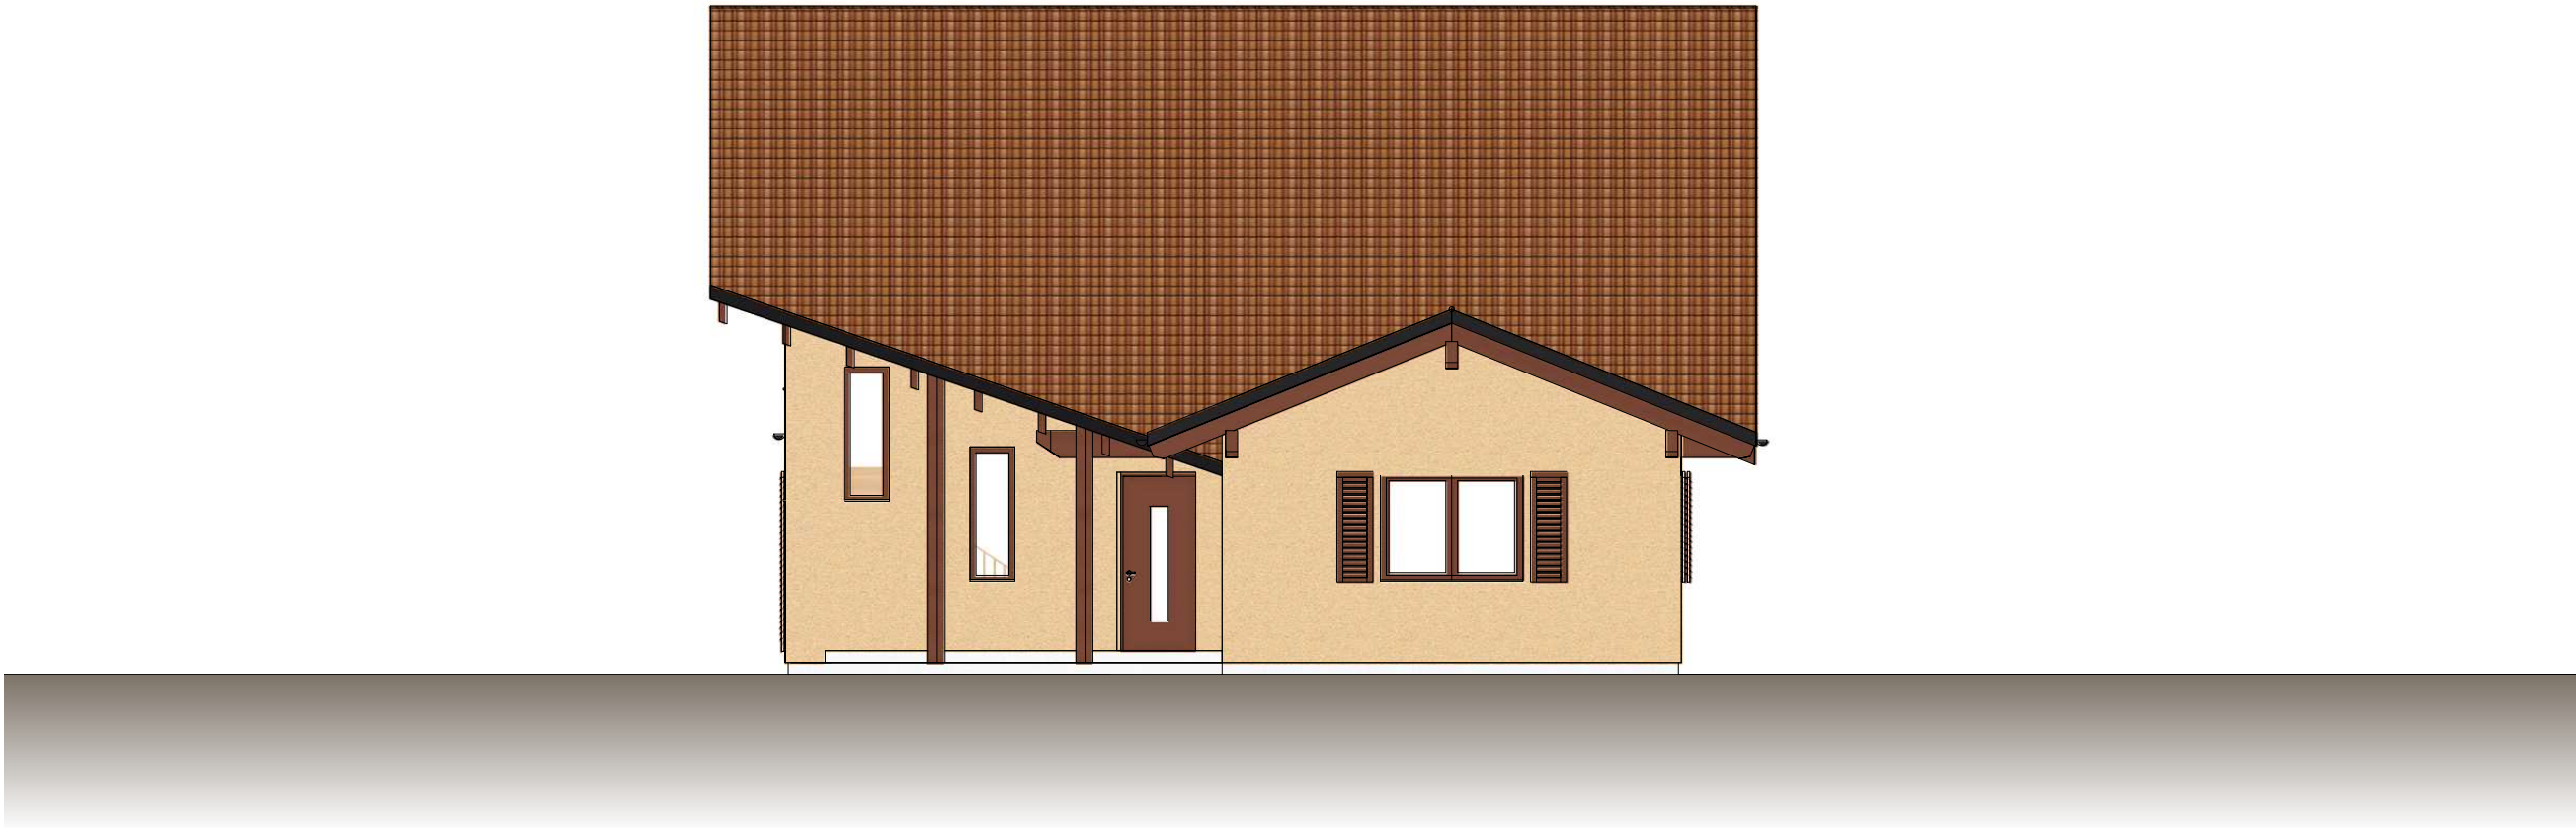





Casablanca + Residenz

Indice: 01

Progettista: Geom. Luca Isacchini 15/07/2015

Committente:

loc. COMUNE DI MONTEREALI (AQ)

Cantiere:

RESIDENZ

PASSIONE LEGNO